


WILLE miejskie LEKCYJNA

POWIERZCHNIE UŻYTKOWE

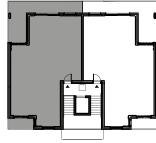

PARTER:


1	SALON Z ANEKSEM KUCHENNYM	29,02 m ²
2	POKÓJ	13,08 m ²
3	POKÓJ	11,67 m ²
4	POKÓJ	12,24 m ²
5	ŁAZIENKA	5,60 m ²
6	WC	1,39 m ²
7	KORYTARZ	10,15 m ²

RAZEM 83,15 m²

POWIERZCHNIE DODATKOWE

8	TARAS	29,51 m ²
9	OGRÓD	105 m ²
10	BALKON	3,00 m ²

PLAN INWESTYCJI

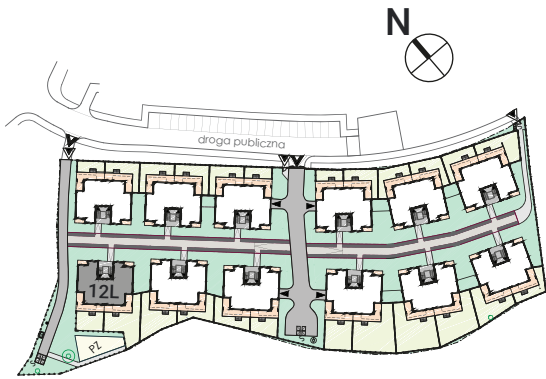


Uwaga:

Wskazana powierzchnia użytkowa lokalu została określona zgodnie z Rozporządzeniem Ministra Rozwoju z dnia 11 września 2020 r. w sprawie szczegółowego zakresu i formy projektu budowlanego, przy uwzględnieniu normy PN-ISO 9836, a w przypadku powierzchni użytkowej antresoli została określona zgodnie z normą PN70/B-02365.

Przedstawiony projekt i aranżacja mają charakter przykładowy i nie stanowią oferty w rozumieniu przepisów kodeksu cywilnego. Umeblowanie, schody i balustrady nie stanowią wyposażenia lokalu i nie są częścią zobowiązania umownego.

BUDYNEK NR 12L | MIESZKANIE NR 1

PARTER | 4 POKOJE | TARAS, OGRÓD, BALKON | 83,15 m²

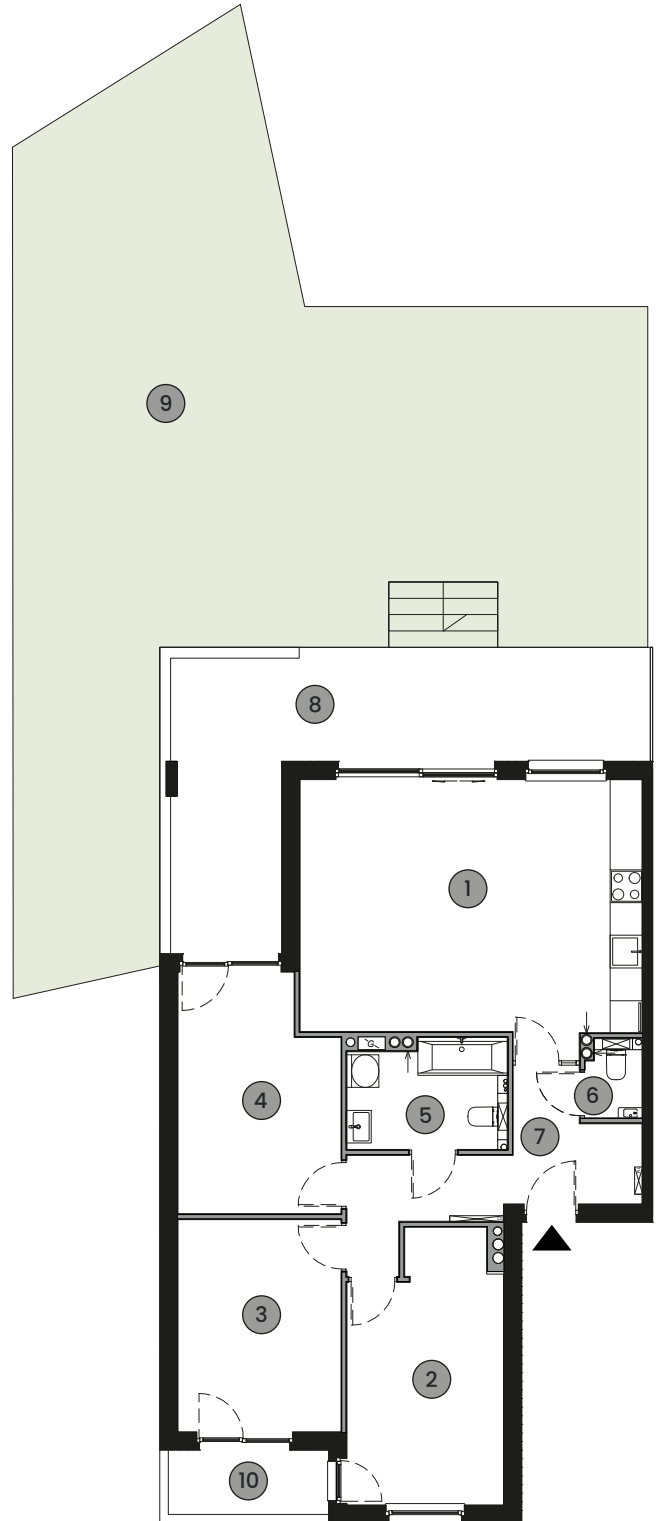

SKALA:

0 1m 2m 3m

LEGENDA:

■ Ściany konstrukcyjne

■ Ściany działowe